


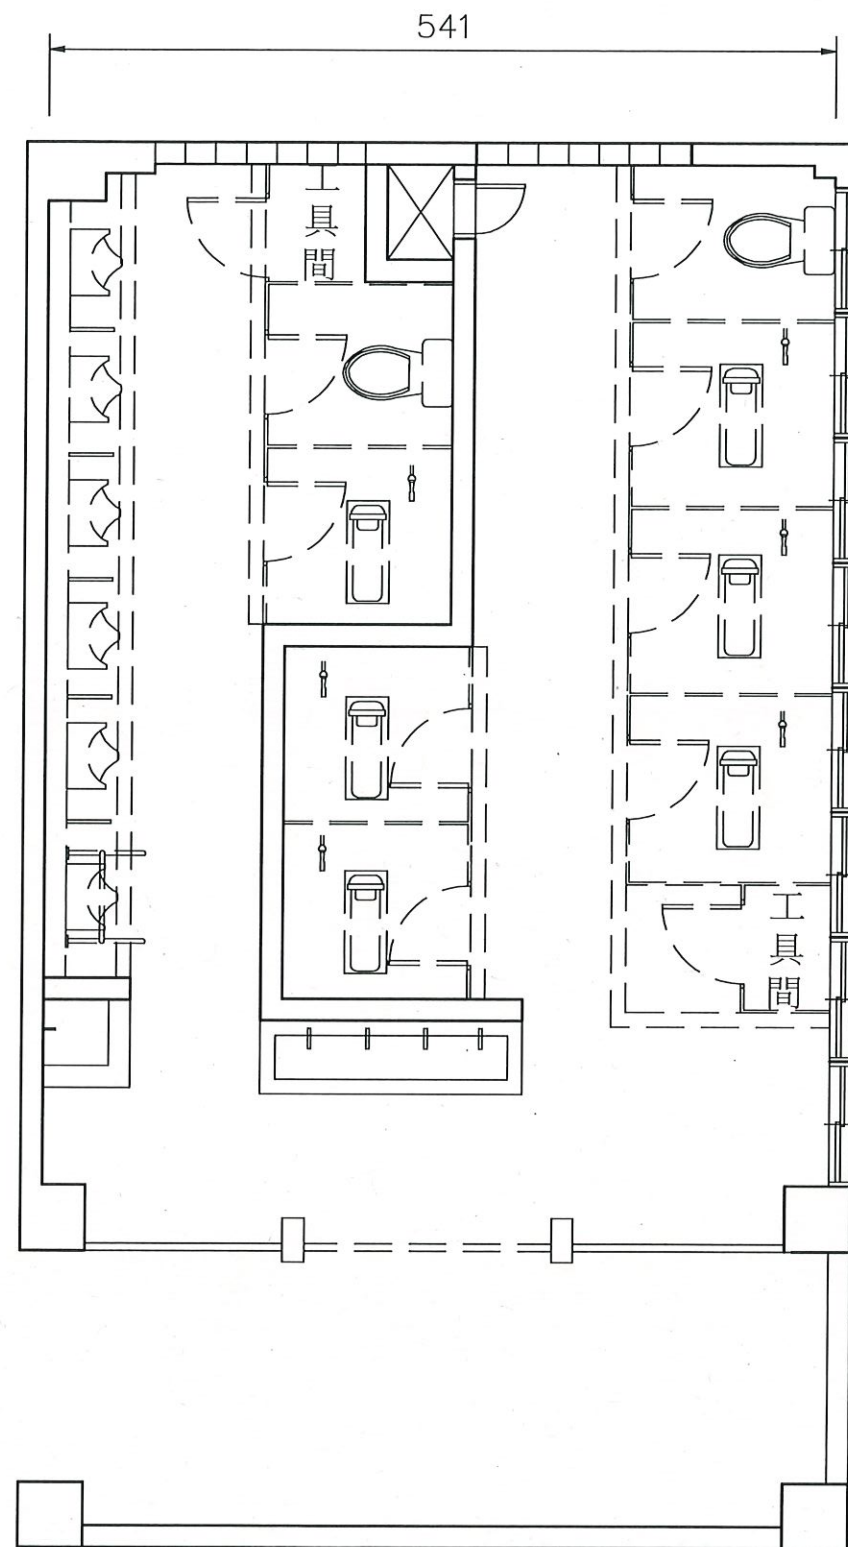


740
188

- 拆除工程注意事項:
1. 承商須對照新做平面與現況圖,既有地坪、牆面30cm高以下原磁磚及鬆動粉刷層、器具、便器、隔間、管道間立管外的原有管線等拆除,新舊磁磚界面切割施工,施作彈泥防水貼磁磚. 依業主及建築師指示.
 2. 所有拆除後器具,若業主需要,須置於 業主指定地點,否則承商須負責運棄.
 3. 原污水管等孔洞需1:2防水水泥砂漿吊模植筋灌漿封口
 4. 原水溝、洗手台、拖布盆、部分土台保留
 5. 地面重新調整洩水,不得積水

表地板平台拆除位置
表現況須拆除位置

1 A1-1 一樓廁所現況及拆除平面圖 S=1/50

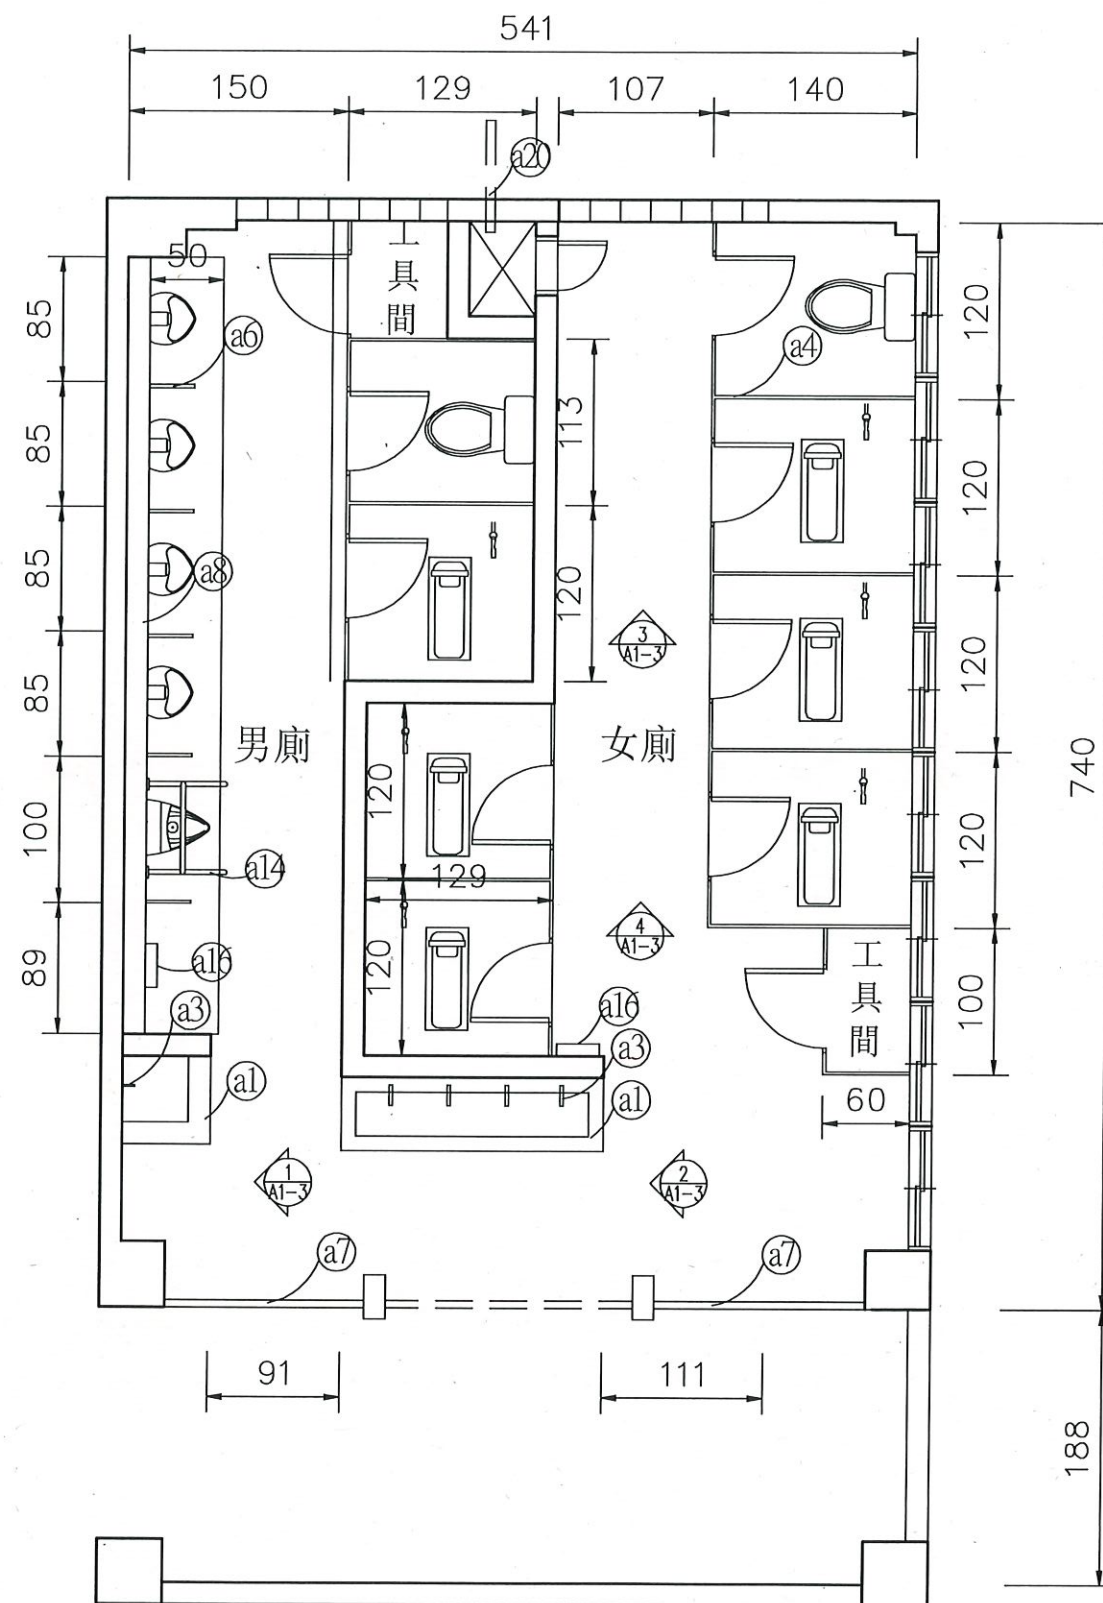

740
188

2 A1-1 一樓廁所新作平面圖 S=1/50

工程名稱 115年度仁愛樓廁所 整修工程採購案	修正 	游晉程建築師事務所 C.C.Yu Architect & Associates	核准 校核 繪圖 業務統籌	日期 圖名 一樓廁所現況拆除 及新作平面圖	圖號 A1-1	簽章 	審核
--------------------------------------	---------------	--	--	--	-------------------	---------------	---------------

